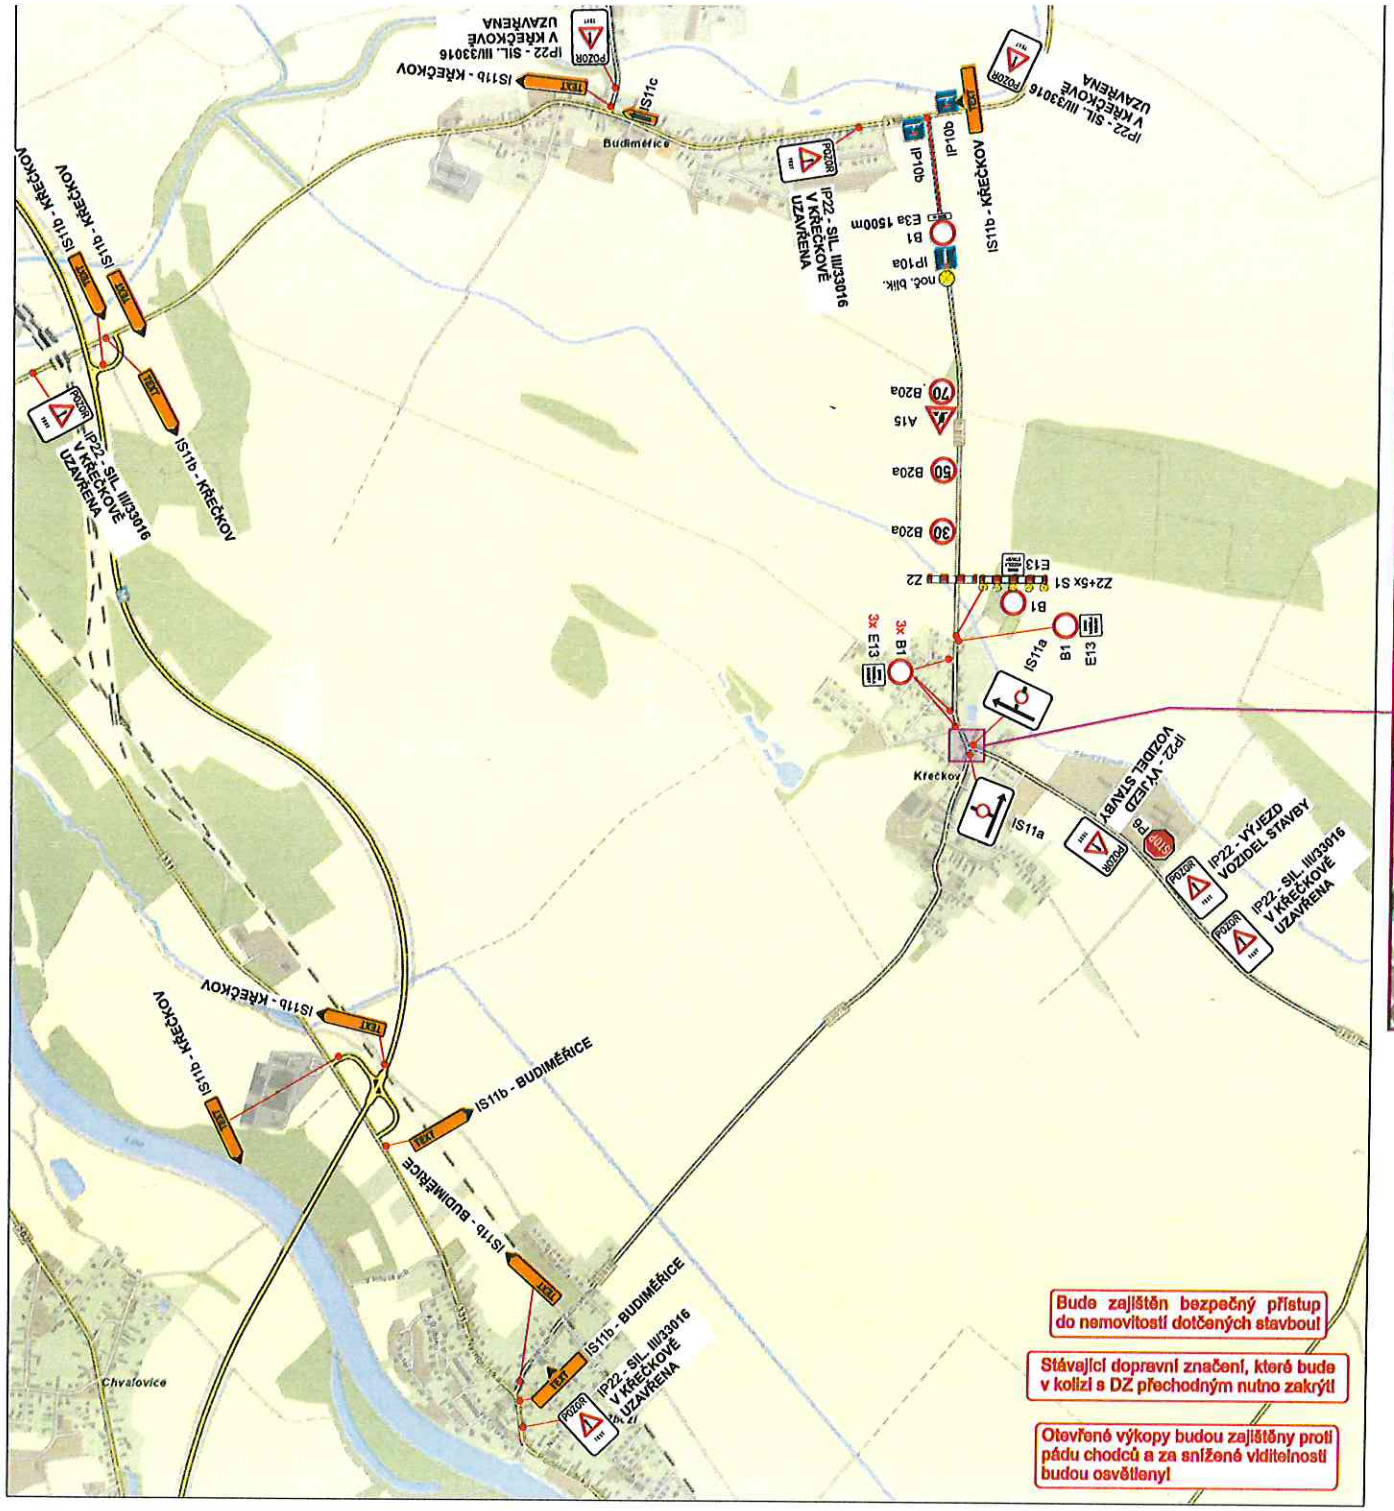

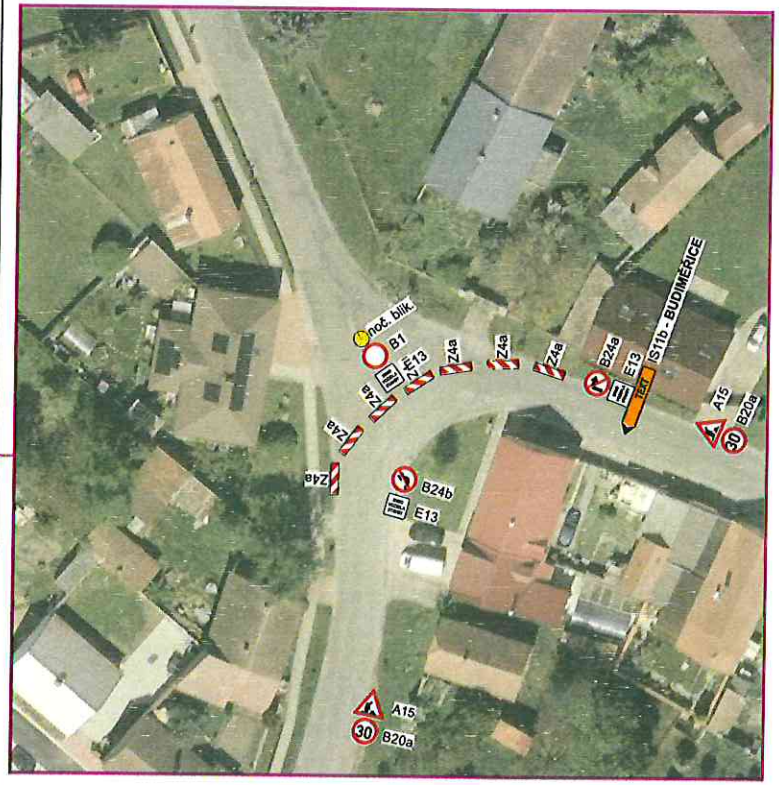

Při umístění dopravního značení musí být dodrženy podmínky dané v Příručce pro označování pracovních míst na dálnicích a silnicích vydané ŘSaD, zák. č. 361/2000 Sb. v platném znění a zák. č. 13/1997 Sb. v platném znění.

Zodpovědná osoba: Tomáš Březina	Kontroloval: Milan Chlup	Kreslil: Tomáš Vydra	SEDOZ DOPRAVNÍ ZNAČENÍ
Objednatel: STRABAG			
Akce: Křečkov - III/33016, 32917			Formát: A3
			Měřítko:
			Datum: 09/2026
			Účel: DIR
Obsah: Návrh DIO - II. etapa			Číslo výkresu: 01
			Verze DIO: 02