

Vodovod Netřebice

1) Pravděpodobný termín zahájení stavby?

1.6.2016

2) Jaký bude průběh výstavby?

Hlavní řady vodovodu + přípojky budou provedeny v jednotlivých fázích, vždy usek hlavního řadu a k němu přípojky k nemovitostem dle harmonogramu firmy G-MONT CZ.

3) Realizace přípojek

Vodovodní přípojka zhotovená firmou G-MONT CZ bude končit na hranici vašeho pozemku. V případě vyvedení přípojky na váš pozemek je potřeba instalovat vodoměrnou šachtu na hranici vašeho pozemku (tam, kde nebude technicky možné umístit vodoměrnou šachtu na hranici pozemku se bude postupovat dle konkrétních případů) pokud povede přípojka přímo do nemovitosti (sklep, tech. místnost) připravenou rýhu, probouraný základ, osadit ochrannou trubkou (průchodkou) do základu. Zabudování vodoměrné šachty ani výkopové práce na pozemcích vlastníků nebude provádět f. G-MONT CZ, můžete si provést svépomocí, nebo bude možnost oslovit pro výkop pana Klubala tel.602168543, Luxemburka tel.606142336, Čuraje tel.606935373 . Soukromá část přípojky tj. od vodoměrné šachty po napojení na rozvod vody v nemovitosti může být realizována jakoukoli odbornou firmou, případně si může vlastník nemovitosti část prací realizovat svépomocí (např. výkop rýhy pro uložení potrubí). Montáž a propojení potrubí by měl provádět odborník.

V případě, že nebudete mít uzavřenou dohodu/smlouvu o příspěvku a zaplacen příspěvek do stanoveného termínu, přípojka se realizovat nebude.

V případě zaplacení příspěvku a nepřipravenosti vodoměrné šachty na vašem pozemku, nebo jiného připojení v případě nemožnosti umístění vodoměrné šachty(sklep, přímo do nemovitosti) bude přípojka ukončena a zaslepena na hranici pozemku.

!!!POZOR!!! Vodovodní přípojka nesmí být propojena s rozvodem vody ze studny. Oba rozvody v domě mohou být, ale veřejný vodovod a voda ze studny musí být v samostatných rozvodech.

4) Jak bude stanoveno odečítání vodného?

Vodné bude odečítáno pomocí cejchovaného vodoměru, který se umístí do vodoměrné soupravy ve vodoměrné šachtě po kolaudaci vodovodu a podepsání smlouvy s provozovatelem.

5) Jaká je výše příspěvku, kdy má být uhrazen a jakým způsobem?

Na příspěvek vodovodu bude s vlastníky objektů uzavřena „dohoda/smlouva o příspěvku“ písemnou formou a to na obecním úřadu v Netřebicích. Příspěvek na vodovod je jednotný a to

Vodovod Netřebice

10.000,-Kč/číslo popisné. O termínu podpisu dohody/smlouvy o příspěvku a zaplacení příspěvku budete informováni letákem a tato informace bude i na webové stránce obce.

Příspěvek můžete složit bezhotovostně převodem **na účet obce č. 33121191/0100, VS: číslo popisné** vedeného u KB,a.s. Nebo hotově na obecním úřadu Netřebice. Úhrada může být jednou, dvěma nebo třemi splátkami.

Celkem odevzdalo závaznou přihlášku 64 vlastníků.

Přibližné náklady vlastníka nemovitosti:

Příspěvek na vodovod 10 000,-Kč

Vodoměrná šachta 4 500 - 5500,-Kč dle cenové nabídky

Vodoměrná souprava 1 850,-Kč

Výkop + potrubí + napojení na pozemku vlastníka dle délky a náročnosti.

Přípravné náklady obce:

Projektová dokumentace k územnímu řízení, stavebnímu řízení, zhotovení stavby, výběrové řízení zhotovitele stavby: **467 768,-Kč**

Technický dozor investora a dozor BOZP při stavbě: **134 552,-Kč**

Náklady stavby:

hlavní řad 5 543 000,-Kč

přípojky po veřejné části 1 679 604,-Kč počítáno pro 88ks přípojek

celkem 7 222 604,-Kč

dotace z Mze 3 880 000,-Kč

spoluúčást obce 1 663 000,-Kč bez přípojek

KONTAKTY:

VÝSTAVBA VODOVODU: p.Tejnecký - tel. 602283150 (firma G-MONTCZ)


STAVBYVEDOUCÍ:

OBEC NETŘEBICE: p.David Pinkas – tel.732622204

p.Mgr.LukášSerbus - tel.728574796

p.Stanislav Bohuslav – dohled nad provozem vodovodu Netřebice

CELKOVÝ SITUAČNÍ VÝKRES 1 : 5 000

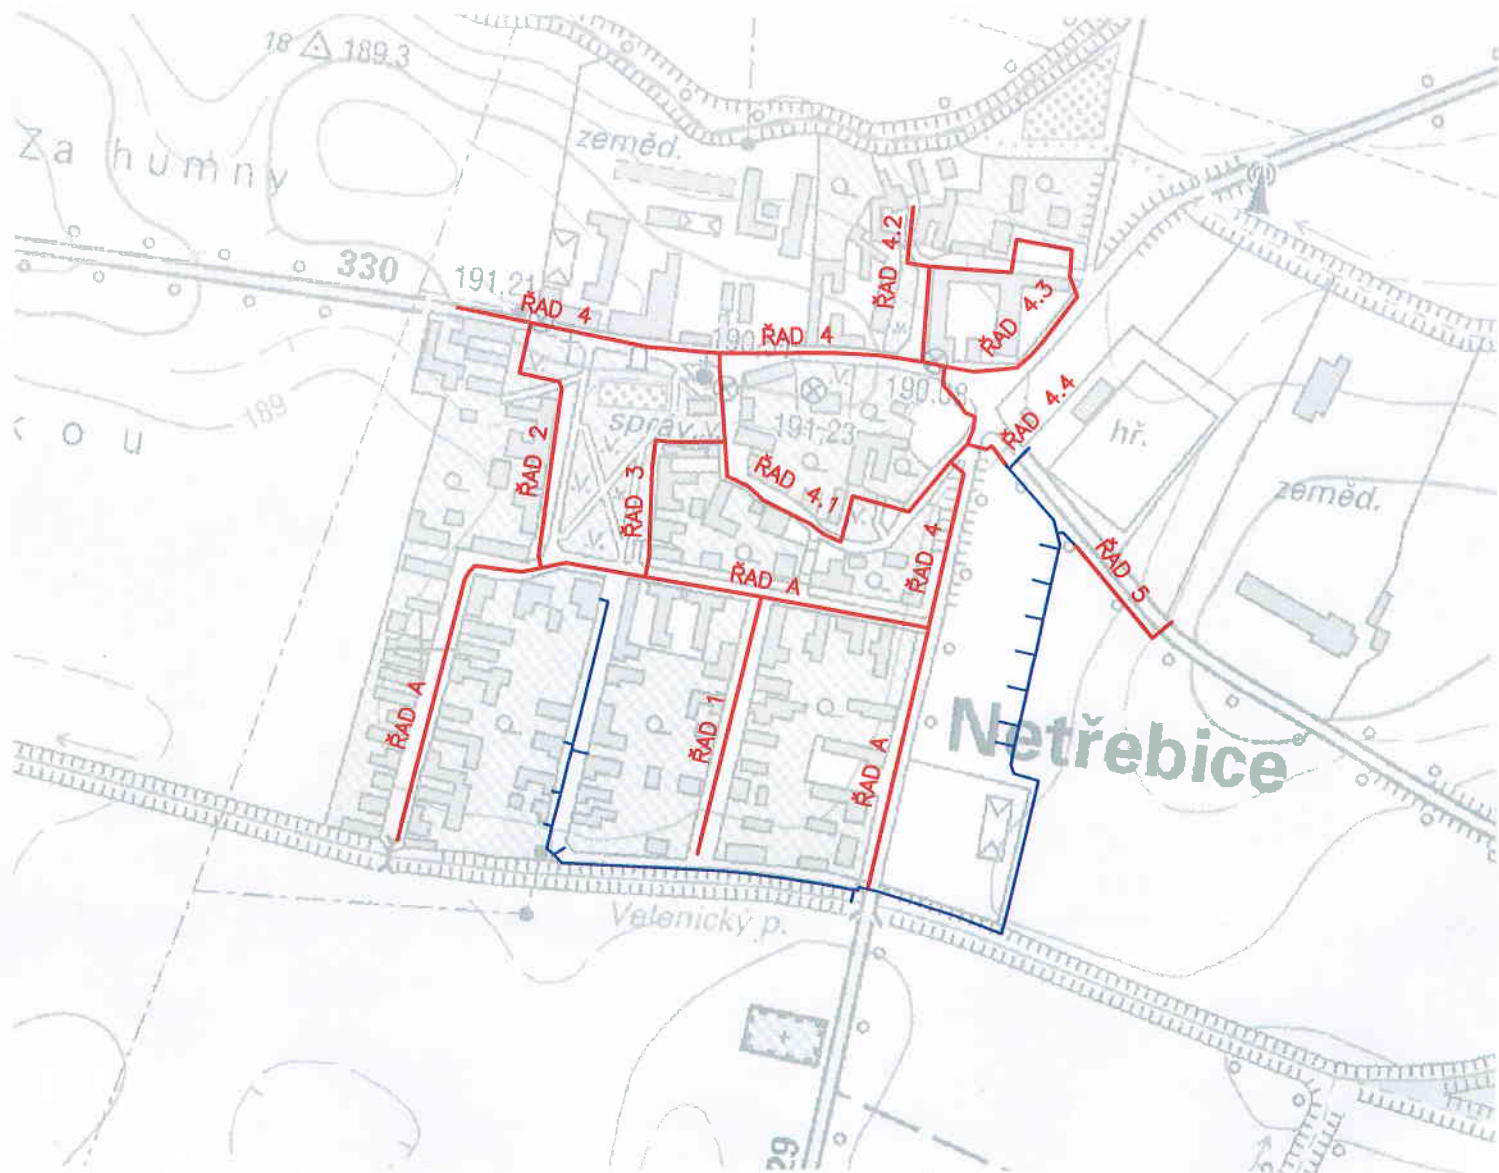

LEGENDA :

-  NAVRŽENÝ VODOVOD
-  STÁVAJÍCÍ VODOVOD

